



ประกาศสถาบันวิจัยจุฬาภรณ์
เรื่อง งานปรับปรุงห้องน้ำประจำอาคารวิทยาศาสตร์ชีวการแพทย์ จำนวน 1 งาน
(ฉบับขยายระยะเวลาประกาศ ครั้งที่ 1)
ด้วยวิธีการเทียบราคา

.....

ด้วยสถาบันวิจัยจุฬาภรณ์ มีความประสงค์จะดำเนินการเทียบราคางานปรับปรุงห้องน้ำประจำอาคารวิทยาศาสตร์ชีวการแพทย์ จำนวน 1 งาน เลขที่ 54 ถนนกำแพงเพชร 6 แขวงตลาดบางเขน เขตหลักสี่ กรุงเทพมหานคร โดยมีรายละเอียดดังต่อไปนี้

ผู้มีสิทธิเสนอราคาจะต้องมีคุณสมบัติดังต่อไปนี้

- 1 ต้องเป็นนิติบุคคลหรือผู้มีอาชีพรับจ้างงานดังกล่าว ซึ่งได้จดทะเบียนในประเทศไทยถูกต้องตามกฎหมาย และประกอบกิจการในการว่าจ้างไม่ต่ำกว่า 2 ปี
- 2 ต้องไม่เป็นผู้ถูกแจ้งเวียนชื่อผู้ทำงานของทางราชการและรัฐวิสาหกิจ หรือไม่เคยถูกสถาบันฯ แจ้งยกเลิกสัญญา เนื่องจากปฏิบัติผิดสัญญา
- 3 ต้องไม่เป็นผู้มีประโยชน์ร่วมกันกับผู้เสนอรายอื่น ณ วันประกาศเชิญชวนเข้าร่วมเสนอราคาหรือไม่เป็นผู้กระทำการอันเป็นการขัดขวางการแข่งขันราคาอย่างเป็นธรรมในการจัดจ้างครั้งนี้
- 4 ต้องไม่เป็นที่ปรึกษาสถาบันฯ หรือมีส่วนร่วมในบริษัทที่ปรึกษาสถาบันฯ ในงานนี้ หรือต้องไม่มีผู้ปฏิบัติงานในสถาบันฯ เข้าไปมีส่วนร่วมในธุรกิจของผู้เสนอราคาในฐานะผู้กระทำการหรือผู้ร่วมงาน ยกเว้นในกรณีที่ผู้ปฏิบัติงานนั้นเข้าไปมีส่วนร่วมทั้งในฐานะผู้กระทำการหรือผู้ร่วมงานในสถาบันฯ มีคำสั่งให้ไปปฏิบัติงาน
- 5 ต้องไม่ใช่นิติบุคคลที่อยู่ในระหว่างถูกดำเนินคดีล้มละลาย เว้นแต่ในคดีล้มละลายนั้นศาลมีคำสั่งเห็นชอบ ตามคำขอประนอมหนี้ หรือเห็นชอบแผนฟื้นฟูกิจการ
- 6 ผู้เสนอราคาต้องไม่เป็นผู้ได้รับเอกสิทธิ์หรือความคุ้มกัน หรือปฏิเสธไม่ยอมขึ้นศาลไทย

สถาบันวิจัยจุฬาภรณ์ มีกำหนดการดังต่อไปนี้

❖ กำหนดรับเอกสารขอบเขตงาน

ในวันจันทร์ที่ 16 มิถุนายน 2568 ถึงวันจันทร์ที่ 23 มิถุนายน 2568 ตั้งแต่เวลา 09.00 น. ถึง 17.00 น. ณ อาคารบริหาร สถาบันวิจัยจุฬาภรณ์

❖ กำหนดฟังคำชี้แจงและสำรวจหน้างาน ในวันอังคารที่ 24 มิถุนายน 2568 เวลา 10.00 น. มาที่ ณ อาคารบริหาร สถาบันวิจัยจุฬาภรณ์

❖ กำหนดยื่นซองเสนอราคา ในวันพฤหัสบดีที่ 3 กรกฎาคม 2568 เวลา 09.00 น. – 17.00 น. ระบุนำของปิดผนึก เรียงน คณะกรรมการจัดจ้างงานปรับปรุงห้องน้ำประจำอาคารวิทยาศาสตร์ชีวการแพทย์ จำนวน 1 งาน

ณ ส่วนสารบรรณ ชั้น 3 สำนักอาคารสถานที่ อาคารบริหาร สถาบันวิจัยจุฬาภรณ์

ซองเสนอราคา ผู้เสนอราคาจะต้องบรรจุเอกสารให้ครบถ้วน โดยแยกเป็น 2 ซอง ดังนี้


- 1) ซองเสนอด้านเทคนิคและเอกสารหลักฐานตามข้อกำหนดของสถาบันวิจัยจุฬาภรณ์
- 2) ซองเสนอราคางานปรับปรุงห้องน้ำประจำอาคารวิทยาศาสตร์ชีวการแพทย์ จำนวน 1 งาน

❖ กำหนดเปิดของพิจารณาคุณสมบัติผู้เสนอราคา และเปิดซองเสนอราคา

ในวันศุกร์ที่ 4 กรกฎาคม 2568 เวลา 10.00 น. ณ ห้องประชุม ชั้น 3 สำนักอาคารสถานที่
อาคารบริหาร สถาบันวิจัยจุฬาภรณ์

ผู้สนใจสามารถติดต่อสอบถามเพิ่มเติม หรือเข้าชมที่เว็บไซต์ www.cri.or.th และมาลง
ลายมือชื่อเพื่อรับเอกสารขอบเขตงานปรับปรุงห้องน้ำประจำอาคารวิทยาศาสตร์ชีวการแพทย์ จำนวน 1 งาน
ตั้งแต่วันจันทร์ที่ 16 มิถุนายน 2568 ถึงวันจันทร์ที่ 23 มิถุนายน 2568 ที่สถาบันวิจัยจุฬาภรณ์ เลขที่ 54
ถนนกำแพงเพชร 6 แขวงตลาดบางเขน เขตหลักสี่ กรุงเทพมหานคร เบอร์โทรหมายเลข 0-2553-8555 ต่อ 8656

ประกาศ ณ วันที่ 16 มิถุนายน 2568

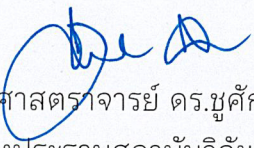
(รองศาสตราจารย์ ดร.ชูศักดิ์ ลิ่มสกุล)
รองประธานสถาบันวิจัยจุฬาภรณ์
ฝ่ายบริหารและอาคารสถานที่

ขอบเขตงานปรับปรุงห้องน้ำประจำอาคารวิทยาศาสตร์ชีวการแพทย์ จำนวน 1 งาน

วัตถุประสงค์

งานปรับปรุงวัสดุอุปกรณ์ที่เสื่อมสภาพ ภายในสถาบันวิจัยจุฬาภรณ์ เพื่อความเหมาะสมสวยงาม และเพื่อความปลอดภัยในการใช้งาน

1. ปริมาณงานที่ดำเนินการ

1.1 งานรื้อถอนและติดตั้ง ตามแบบที่แนบมา จำนวน 1 งาน

โดยมีรายละเอียดดังนี้

- ฝ้าเพดาน ชนิดทีบาร์ ชั้น G – 9 พื้นที่ประมาณ 280.5 ตารางเมตร
- กระเบื้องผนัง ชั้น G – 9 พื้นที่ประมาณ 1,208 ตารางเมตร
- กระเบื้องพื้น ชั้น G – 9 พื้นที่ประมาณ 280.5 ตารางเมตร
- กันซึมพื้น ชั้น G – 9 พื้นที่ประมาณ 280.5 ตารางเมตร
- ท่อประปา ชนิด PPR ชั้น G – 9 สำหรับอ่างล้างมือ ก๊อกน้ำใต้อ่างล้างมือ และสายชำระ ขนาดท่อ 1/2 นิ้ว
- ท่อประปา ชนิด PPR ชั้น G – 9 สำหรับชักโครก ขนาดท่อ 1 นิ้ว
- ท่อประปา ชนิด PPR ชั้น G – 9 สำหรับโถปัสสาวะ ขนาดท่อ 1/2 นิ้ว
- ท่อประปา ชนิด PPR สำหรับก๊อกน้ำ ฝักบัว ห้องอาบน้ำ ชั้น 2-9 (8 ห้อง) ขนาดท่อ 1/2 นิ้ว
- สุขภัณฑ์ชักโครก พร้อมอุปกรณ์ จำนวน 50 ชุด
- สุขภัณฑ์โถปัสสาวะ พร้อมอุปกรณ์ จำนวน 20 ชุด
- สุขภัณฑ์อ่างล้างมือ พร้อมอุปกรณ์ จำนวน 41 ชุด
- ก๊อกน้ำใต้อ่างล้างมือ จำนวน 21 ชุด
- ก๊อกน้ำห้องชักล้างภายในห้องน้ำชั้น 2-9 จำนวน 8 ชุด
- ผนังสำเร็จรูปกันห้องน้ำ ชั้น G – 9 จำนวน 20 ห้อง
- Floor Drain จำนวน 29 ชุด
- ชุดโคมไฟดาวน์ไลท์ LED ขั้ว E27 ขนาด 13 วัตต์ ห้องน้ำชาย-หญิง และห้องอาบน้ำ ชั้น G – 9 จำนวน 139 ชุด
- พัดลมระบายอากาศขนาดไม่น้อยกว่า 10 นิ้ว ห้องน้ำชาย/หญิง ชั้น G – 9 จำนวน 20 ชุด
- ประตูทางเข้าห้องน้ำชาย-หญิง ชั้น G – 9 พร้อมชุดบานพับ ลูกบิด ใช้ค้อพ ป้ายห้องน้ำ Door stopper จำนวน 20 ชุด
- กระจกเงาเหนืออ่างล้างมือ จำนวน 21 ชุด
- ชุดใส่กระดาษชำระ จำนวน 71 ชุด
- ชุดใส่สบู่เหลว จำนวน 21 ชุด
- ชุดฝักบัวห้องอาบน้ำ ชั้น 2 – 9 จำนวน 8 ชุด
- ก๊อกน้ำห้องอาบน้ำ ชั้น 2 – 9 จำนวน 8 ชุด
- วาล์วน้ำ ขนาด 1/2 นิ้ว ห้องอาบน้ำ ชั้น 2 – 9 จำนวน 16 ชุด



ทพ.ดร.ดร.
ฉบับลงวันที่ 13 พฤษภาคม 2568

- ฝารองนั่งสุขภัณฑ์ชักโครก ห้องน้ำในสำนักงาน ชั้น 2-8 (ยกเว้นชั้น 5) จำนวน 6 ชุด
- ก๊อกน้ำอ่างล้างมือพร้อมอุปกรณ์ ห้องน้ำในสำนักงาน ชั้น 2-8 (ยกเว้นชั้น 5) จำนวน 6 ชุด
- สายชำระ พร้อมอุปกรณ์ ห้องน้ำในสำนักงาน ชั้น 2-8 (ยกเว้นชั้น 5) จำนวน 6 ชุด

- 1.2 งานทาสีวงกบประตูทางเข้าและประตูห้องชักล้าง จำนวน 1 งาน
- วงกบประตูทางเข้าห้องน้ำชาย-หญิง ชั้น G – 9 จำนวน 20 ชุด
 - วงกบและประตูห้องชักล้างด้านในห้องน้ำ และห้องอาบน้ำ ชั้น 2 – 9 และห้องน้ำในสำนักงานชั้น 9 จำนวน 17 ชุด

- 1.3 งานติดตั้งกระเบื้องปิดแนวเดินท่อ PPR ห้องน้ำในสำนักงาน ชั้น 2-8 (6 ห้อง ยกเว้นชั้น 5) จำนวน 1 งาน

2. งานป้องกันพื้นที่ จำนวน 1 งาน

- 2.1 ผู้รับจ้างจะต้องดำเนินการป้องกันพื้นที่
- 2.2 ผู้รับจ้างจะต้องดำเนินการเพื่อให้เกิดความสงบเรียบร้อยและปลอดภัยเจ้าหน้าที่ของผู้ว่าจ้าง เช่น กันรั้วหรือขอบเขตของการก่อสร้าง, ตาข่ายกันวัสดุตกลงพื้น ผ้าใบป้องกันฝุ่น และอื่น ๆ ตามสมควร
- 2.3 ให้ผู้รับจ้างเสนอแผนการป้องกันพื้นที่และการรักษาความปลอดภัยต่อคณะกรรมการตรวจรับ หากผู้ว่าจ้างเห็นว่ามาตรการที่ผู้รับจ้างจัดไว้ยังไม่เพียงพอ คณะกรรมการตรวจรับพัสดุอาจจะให้ผู้รับจ้างดำเนินการเพิ่มเติมได้ตามความเหมาะสม

3. ข้อกำหนดของวัสดุ

- 3.1 เป็นของใหม่ไม่เคยใช้งานก่อน และไม่เก่าเกินจนเสื่อมสภาพ ติดตั้งถูกต้องตามหลักทางวิศวกรรม
- 3.2 อุปกรณ์ไฟฟ้าได้รับมาตรฐานอุตสาหกรรม
- 3.3 ฝ้าเพดานแบบทีบาร์ หนา 9 มิลลิเมตร ได้รับมาตรฐานอุตสาหกรรม
- 3.4 ประตูชนิด WPC
- 3.5 สุขภัณฑ์, ก๊อกน้ำ และชุดสายชำระ ได้รับมาตรฐานอุตสาหกรรม
- 3.6 ก๊อกน้ำ ได้รับมาตรฐานอุตสาหกรรม
- 3.7 ท่อ PPR ชนิด PN20 และท่อ PVC ขึ้นต่ำเกรด 8.5 ได้รับมาตรฐานอุตสาหกรรม
- 3.8 วาล์วน้ำ ชนิดสแตนเลส
- 3.9 Floor Drain สแตนเลส 304
- 3.10 บานพับ สแตนเลส 304
- 3.11 สายไฟฟ้าสำหรับโคมไฟส่องสว่างขนาด 2.5 sq.mm. ได้รับมาตรฐานอุตสาหกรรม
- 3.12 ปูนยาแนวชนิดกันเชื้อรา
- 3.13 งานทาสีวงกบประตูให้ดำเนินการทาสีจริง จำนวนไม่น้อยกว่า 2 รอบ
- 3.14 กระเบื้องปูพื้น และผนัง ได้รับมาตรฐานอุตสาหกรรม



ทนายความ

ฉบับลงวันที่ 13 พฤษภาคม 2568



4. ความรับผิดชอบต่อความเสียหาย

ผู้เสนอราคาต้องรับผิดชอบในความเสียหายและผลกระทบที่เกิดขึ้นต่อทรัพย์สินของอาคารและบุคคลภายนอก (บุคคลที่ 3) ตาม ความเป็นจริงทุกประการ ในช่วงระหว่างการดำเนินการ โดยมีความรับผิดชอบดังนี้

1. ความรับผิดชอบต่ออาคารและทรัพย์สินเดิมของผู้ว่าจ้างตลอดระยะเวลาการทำงาน
2. ความรับผิดชอบต่อบุคคลภายนอกตลอดระยะเวลาการทำงาน

5. คุณสมบัติของผู้เสนอราคา

- 1 ต้องเป็นนิติบุคคลหรือผู้มีอาชีพรับจ้างงานดังกล่าว ซึ่งได้จดทะเบียนในประเทศไทยถูกต้องตามกฎหมาย และประกอบกิจการในการรับจ้างไม่ต่ำกว่า 2 ปี
- 2 ต้องไม่เป็นผู้ถูกแจ้งเวียนชื่อผู้ทำงานของทางราชการและรัฐวิสาหกิจ หรือไม่เคยถูกสถาบันฯ แจ้งยกเลิกสัญญา เนื่องจากปฏิบัติผิดสัญญา
- 3 ต้องไม่เป็นผู้มีประโยชน์ร่วมกันกับผู้เสนอรายอื่น ณ วันประกาศเชิญชวนเข้าร่วมเสนอราคา หรือไม่เป็นผู้กระทำการอันเป็นการขัดขวางการแข่งขันราคาอย่างเป็นธรรมในการจัดจ้างครั้งนี้
- 4 ต้องไม่เป็นที่ปรึกษาสถาบันฯ หรือมีส่วนร่วมในบริษัทที่ปรึกษาสถาบันฯ ในงานนี้ หรือต้องไม่มีผู้ปฏิบัติงานในสถาบันฯ เข้าไปมีส่วนร่วมในธุรกิจของผู้เสนอราคาในฐานะผู้กระทำการหรือผู้ร่วมงาน ยกเว้นในกรณีที่ผู้ปฏิบัติงานนั้นเข้าไปมีส่วนร่วมทั้งในฐานะผู้กระทำการหรือผู้ร่วมงานในสถาบันฯ มีคำสั่งให้ไปปฏิบัติงาน
- 5 ต้องไม่ใช่นิติบุคคลที่อยู่ในระหว่างถูกดำเนินคดีล้มละลาย เว้นแต่ในคดีล้มละลายนั้นศาลมีคำสั่งเห็นชอบ ตามคำขอประนอมหนี้ หรือเห็นชอบแผนฟื้นฟูกิจการ
- 6 ผู้เสนอราคาต้องไม่เป็นผู้ได้รับเอกสิทธิ์หรือความคุ้มกัน หรือปฏิเสธไม่ยอมขึ้นศาลไทย

6. ผู้รับจ้าง/ผู้เสนอราคาทุกรายต้องเข้าสำรวจหน้างานก่อนเสนอราคาและก่อนดำเนินการทุกครั้ง

ผู้เสนอราคาได้อ่านทำความเข้าใจต่อเงื่อนไขข้อกำหนดดังกล่าวทุกประการแล้ว ในการเสนอราคาถือเป็นการยอมรับต่อเงื่อนไขทุกข้อที่กำหนดโดยไม่มีข้อยกเว้นใดๆ เว้นแต่มีการตอบตกลงเป็นอย่างอื่นก่อนการตกลงคัดเลือกหรือในการพิจารณาต่อรองราคาทั้งนี้เงื่อนไขข้อกำหนดข้างต้นถือเป็นส่วนหนึ่งของใบสั่งจ้างหรือสัญญาว่าจ้าง

7. ข้อสงวนสิทธิในการเสนอราคา

สถาบันวิจัยจุฬาภรณ์ ทรงไว้ซึ่งสิทธิจะไม่รับราคาต่ำสุด หรือราคาหนึ่งราคาใด หรือราคาที่เสนอ ทั้งหมดก็ได้ และอาจพิจารณาเลือกจ้างในจำนวน หรือขนาด หรือเฉพาะรายการหนึ่งรายการใด หรืออาจจะยกเลิก การเสนอราคา โดยไม่พิจารณาจัดจ้างเลยก็ได้แต่จะพิจารณา ทั้งนี้ เพื่อประโยชน์ของสถาบันวิจัยจุฬาภรณ์เป็นสำคัญ และให้ถือว่าการตัดสินใจของสถาบันวิจัยจุฬาภรณ์เป็นเด็ดขาด ผู้เสนอราคาจะเรียกร้องค่าเสียหายใดๆ มิได้



ทราบดี

ฉบับลงวันที่ 13 พฤษภาคม 2568



8. การรับประกันความชำรุดบกพร่อง

ผู้รับจ้างจะต้องรับประกันความชำรุดบกพร่องของงานจ้างที่เกิดขึ้นภายในระยะเวลาไม่น้อยกว่า 1 ปี หากในระหว่างประกันมีการชำรุดของอุปกรณ์ ผู้รับจ้างต้องจัดการซ่อมแซมแก้ไขให้ใช้งานได้ดังเดิมภายใน 15 วัน นับถัดจากวันที่ได้รับแจ้งความชำรุดบกพร่อง

9. การทำสัญญาจ้าง

ผู้รับจ้างจะต้องทำสัญญาจ้าง ตามแบบสัญญาของสถาบันวิจัยจุฬาภรณ์ ภายใน 15 วัน นับจากวันที่ได้รับแจ้ง และจะต้องวางหลักประกันสัญญาเป็นจำนวนเงินเท่ากับร้อยละห้า (5%) ของราคาค่าจ้างทั้งหมด

10. การส่งมอบงานและการจ่ายเงิน

ส่งมอบงานปรับปรุงห้องน้ำประจำอาคารวิทยาศาสตร์ชีวการแพทย์ จำนวน 1 งาน แบ่งจ่ายออกเป็น 3 งวด ดังนี้

1. งวดที่ 1 เป็นจำนวนเงินร้อยละ 30 ของวงเงินค่าจ้างตามสัญญา เมื่อผู้รับจ้างได้ดำเนินการงานปรับปรุงห้องน้ำ ประจำอาคารวิทยาศาสตร์ชีวการแพทย์เสร็จเรียบร้อยแล้ว จำนวน 3 ชั้น และคณะกรรมการตรวจรับพัสดุได้ตรวจรับงานที่ส่งมอบในงวดดังกล่าวเรียบร้อยแล้ว

2. งวดที่ 2 เป็นจำนวนเงินร้อยละ 30 ของวงเงินค่าจ้างตามสัญญา เมื่อผู้รับจ้างได้ดำเนินการงานปรับปรุงห้องน้ำ ประจำอาคารวิทยาศาสตร์ชีวการแพทย์เสร็จเรียบร้อยแล้ว อีกจำนวน 3 ชั้น และคณะกรรมการตรวจรับพัสดุได้ตรวจรับงานที่ส่งมอบในงวดดังกล่าวเรียบร้อยแล้ว

3. งวดสุดท้าย เป็นจำนวนเงินร้อยละ 40 ของวงเงินค่าจ้างตามสัญญา เมื่อผู้รับจ้างได้ดำเนินการงานปรับปรุงห้องน้ำ ประจำอาคารวิทยาศาสตร์ชีวการแพทย์เสร็จเรียบร้อยแล้ว อีกจำนวน 4 ชั้น รวมทั้งหมดจำนวน 10 ชั้น (ชั้น G-9) และคณะกรรมการตรวจรับพัสดุได้ตรวจรับงานที่ส่งมอบในงวดดังกล่าวเรียบร้อยแล้ว

เมื่อผู้รับจ้างได้ดำเนินงานให้แล้วเสร็จเรียบร้อยแล้ว และผู้ว่าจ้างหรือผู้แทนของผู้ว่าจ้างได้ตรวจสอบแล้วว่า ผู้รับจ้างปฏิบัติงานถูกต้องครบถ้วนตามสัญญา ผู้รับจ้างจะส่งใบแจ้งหนี้เพื่อขอรับเงินค่าจ้างตามงวดที่ได้กำหนดไว้ และผู้ว่าจ้างจะชำระเงินค่าจ้างภายในกำหนด 30 วัน นับตั้งแต่วันที่ ผู้ว่าจ้างได้รับใบแจ้งหนี้และคณะกรรมการตรวจรับได้ดำเนินการตรวจรับเป็นที่เรียบร้อยแล้ว

11. อัตราค่าปรับ

ค่าปรับตามแบบสัญญาจ้างจะกำหนดในอัตราร้อยละศูนย์จุดหนึ่ง (0.1%) ของค่าจ้างทั้งหมดตามสัญญาต่อวัน

12. สิทธิในการบอกเลิกสัญญา

ถ้าผู้รับจ้างไม่สามารถดำเนินการตามเงื่อนไขที่สถาบันวิจัยจุฬาภรณ์กำหนดได้ และสถาบันวิจัยจุฬาภรณ์ พิจารณาแล้วเห็นว่าเป็นเหตุเกิดความเสียหาย สถาบันวิจัยจุฬาภรณ์ขอสงวนสิทธิที่จะบอกเลิกสัญญาจ้างได้ ทั้งนี้ผู้รับจ้างไม่มีสิทธิเรียกร้องค่าเสียหายใดๆ ทั้งสิ้น



ทวณนต

ฉบับลงวันที่ 13 พฤษภาคม 2568



13. ระยะเวลาในการดำเนินการ

ให้ดำเนินการให้แล้วเสร็จภายในระยะเวลา 210 วันนับถัดจากวันลงนามในสัญญาจ้างและ
ผู้ว่าจ้างส่งมอบพื้นที่ให้กับผู้รับจ้าง ถ้ามีเหตุจำเป็นต้องขยายเวลาดำเนินการให้แจ้งผู้ว่าจ้างเป็นลาย
ลักษณ์อักษรล่วงหน้าเป็นเวลาไม่น้อยกว่า 15 วัน

14. การจัดส่งเอกสารการเสนอราคา

1. กำหนดรับเอกสารขอบเขตงานปรับปรุงห้องน้ำประจำอาคารวิทยาศาสตร์ชีวการแพทย์จำนวน 1 งาน
ตั้งแต่วันจันทร์ที่ 16 มิถุนายน 2568 – วันจันทร์ที่ 23 มิถุนายน 2568 ตั้งแต่เวลา 09.00 น. – 17.00 น.

2. กำหนดฟังคำชี้แจงและสำรวจหน้างาน (ดูพื้นที่) วันอังคารที่ 24 มิถุนายน 2568 เวลา 10.00 น.
มาที่ ณ อาคารบริหาร สถาบันวิจัยจุฬาภรณ์

3. กำหนดยื่นเสนอราคาในวันพฤหัสบดีที่ 3 กรกฎาคม 2568 เวลา 9.00 น. – 17.00 น. ณ.
ส่วนสารบรรณ ชั้น 3 สำนักอาคารสถานที่ อาคารบริหาร สถาบันวิจัยจุฬาภรณ์ เลขที่ 54 ถนนกำแพงเพชร 6
แขวงตลาดบางเขน เขตหลักสี่ กรุงเทพมหานคร

4. สถาบันวิจัยจุฬาภรณ์ขอสงวนสิทธิ์ ที่จะพิจารณาเฉพาะผู้ที่มารับเอกสารตามวันและเวลาที่
กำหนดในประกาศ และดูหน้างานตามขอบเขตงานที่กำหนดในประกาศเท่านั้น

5. ผู้รับจ้างจะต้องส่งเอกสารให้ครบถ้วน มีดังนี้

- ผู้รับจ้างต้องเสนอทางด้านเทคนิคและเอกสารหลักฐานตามข้อกำหนดของสถาบันวิจัยจุฬาภรณ์

5.1 ในกรณีผู้เสนอราคาเป็นนิติบุคคล ห้างหุ้นส่วนจำกัด

- ห้างหุ้นส่วนจำกัด ให้ยื่นสำเนาหนังสือรับรองการจดทะเบียน บอจ. 3,4 (ดวงตรา
ประทับ) (ถ้ามี) นิติบุคคลบัญชีรายชื่อหุ้นส่วนผู้จัดการ (ถ้ามี) ผู้มีอำนาจควบคุม (ถ้ามี) ประทับตรา
พร้อมรับรองสำเนาถูกต้อง

5.2 ในกรณีผู้เสนอราคาเป็นนิติบุคคล บริษัทจำกัดหรือบริษัทมหาชนจำกัด

- บริษัทจำกัด หรือบริษัทมหาชนจำกัด ให้ยื่นสำเนาหนังสือรับรองการจดทะเบียน
นิติบุคคลหนังสือบริคณห์สนธิ บัญชีรายชื่อกรรมการผู้จัดการ (ถ้ามี) สำเนาบัญชีรายชื่อผู้ถือหุ้น (ถ้ามี)
ผู้มีอำนาจควบคุม (ถ้ามี) บอจ. 3,4 (ดวงตราประทับ) (ถ้ามี) และบัญชีผู้ถือหุ้นรายใหญ่ (ถ้ามี) ประทับตรา
พร้อมรับรองสำเนาถูกต้อง

5.3 สำเนาใบทะเบียนพาณิชย์ (ถ้ามี) และสำเนาใบทะเบียนภาษีมูลค่าเพิ่ม พร้อมรับรอง
สำเนาถูกต้อง

5.4 ผู้รับจ้างจะต้องมีผลงานหรือสัญญาเกี่ยวกับการปรับปรุงงานห้องน้ำ มูลค่าไม่น้อยกว่า
3 ล้านบาท อย่างน้อย 1 สัญญา

5.5 เอกสารใบเสนอราคางานปรับปรุงห้องน้ำประจำอาคารวิทยาศาสตร์ชีวการแพทย์
จำนวน 1 งาน


6. กำหนดเปิดซองพิจารณาคุณสมบัติผู้เสนอราคา และเปิดซองเสนอราคา ในวันศุกร์ที่ 4 กรกฎาคม
2568 เวลา 10.00 น. ณ ห้องประชุมชั้น 3 สำนักอาคารสถานที่ อาคารบริหาร สถาบันวิจัยจุฬาภรณ์



ดร.กมลพร

ฉบับลงวันที่ 13 พฤษภาคม 2568



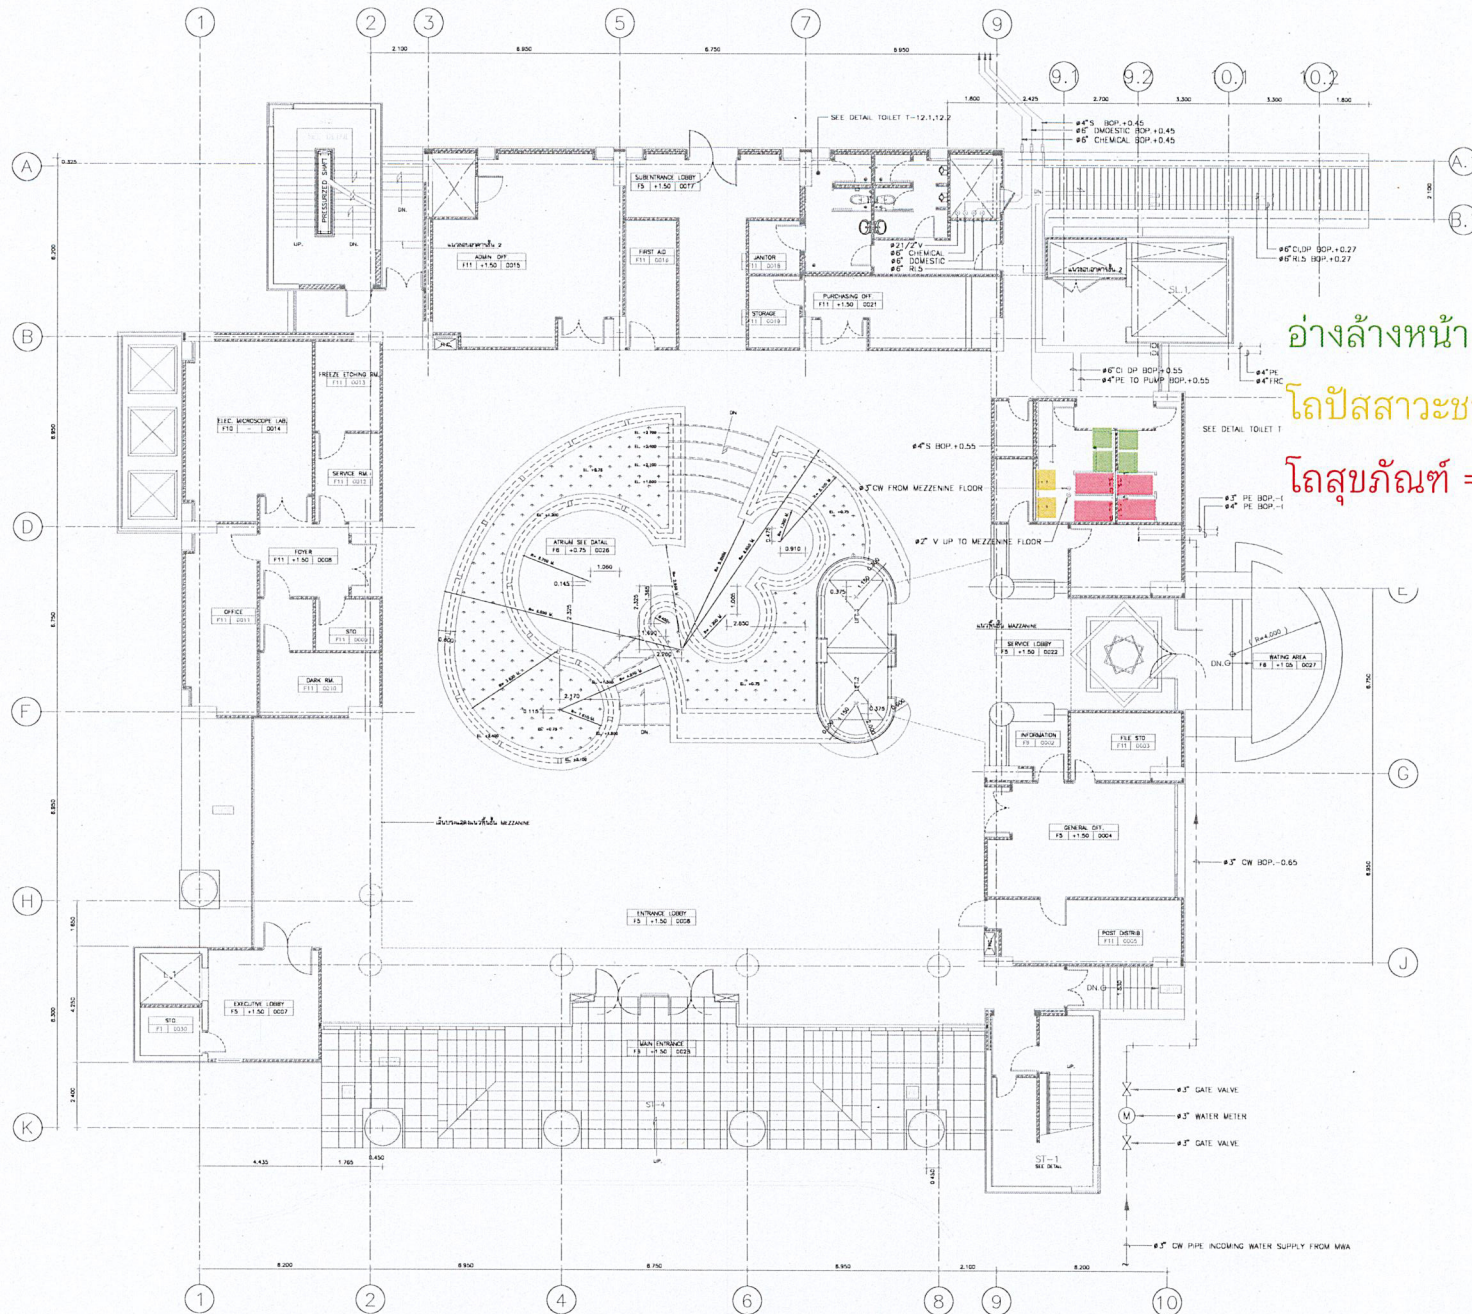

อ่างล้างหน้า = 4 ชุด
โถปัสสาวะชาย = 2 ชุด
โถสุขภัณฑ์ = 4 ชุด

SANITARY SYSTEM GROUND FLOOR PLAN
SCALE 1:100

V.R.S.

ศูนย์วิจัยวิทยาศาสตร์ชีวภาพ
สถาบันวิจัยจุฬาภรณ์

มูลนิธิจุฬาภรณ์







SANITARY SYSTEM
GROUND FLOOR PLAN

SCALE: 1:100
DESIGNER: PAKKAT P.
DATE: 27-12-44
PROJECT: SN-009

Signature and stamp area.

Signature and stamp area.

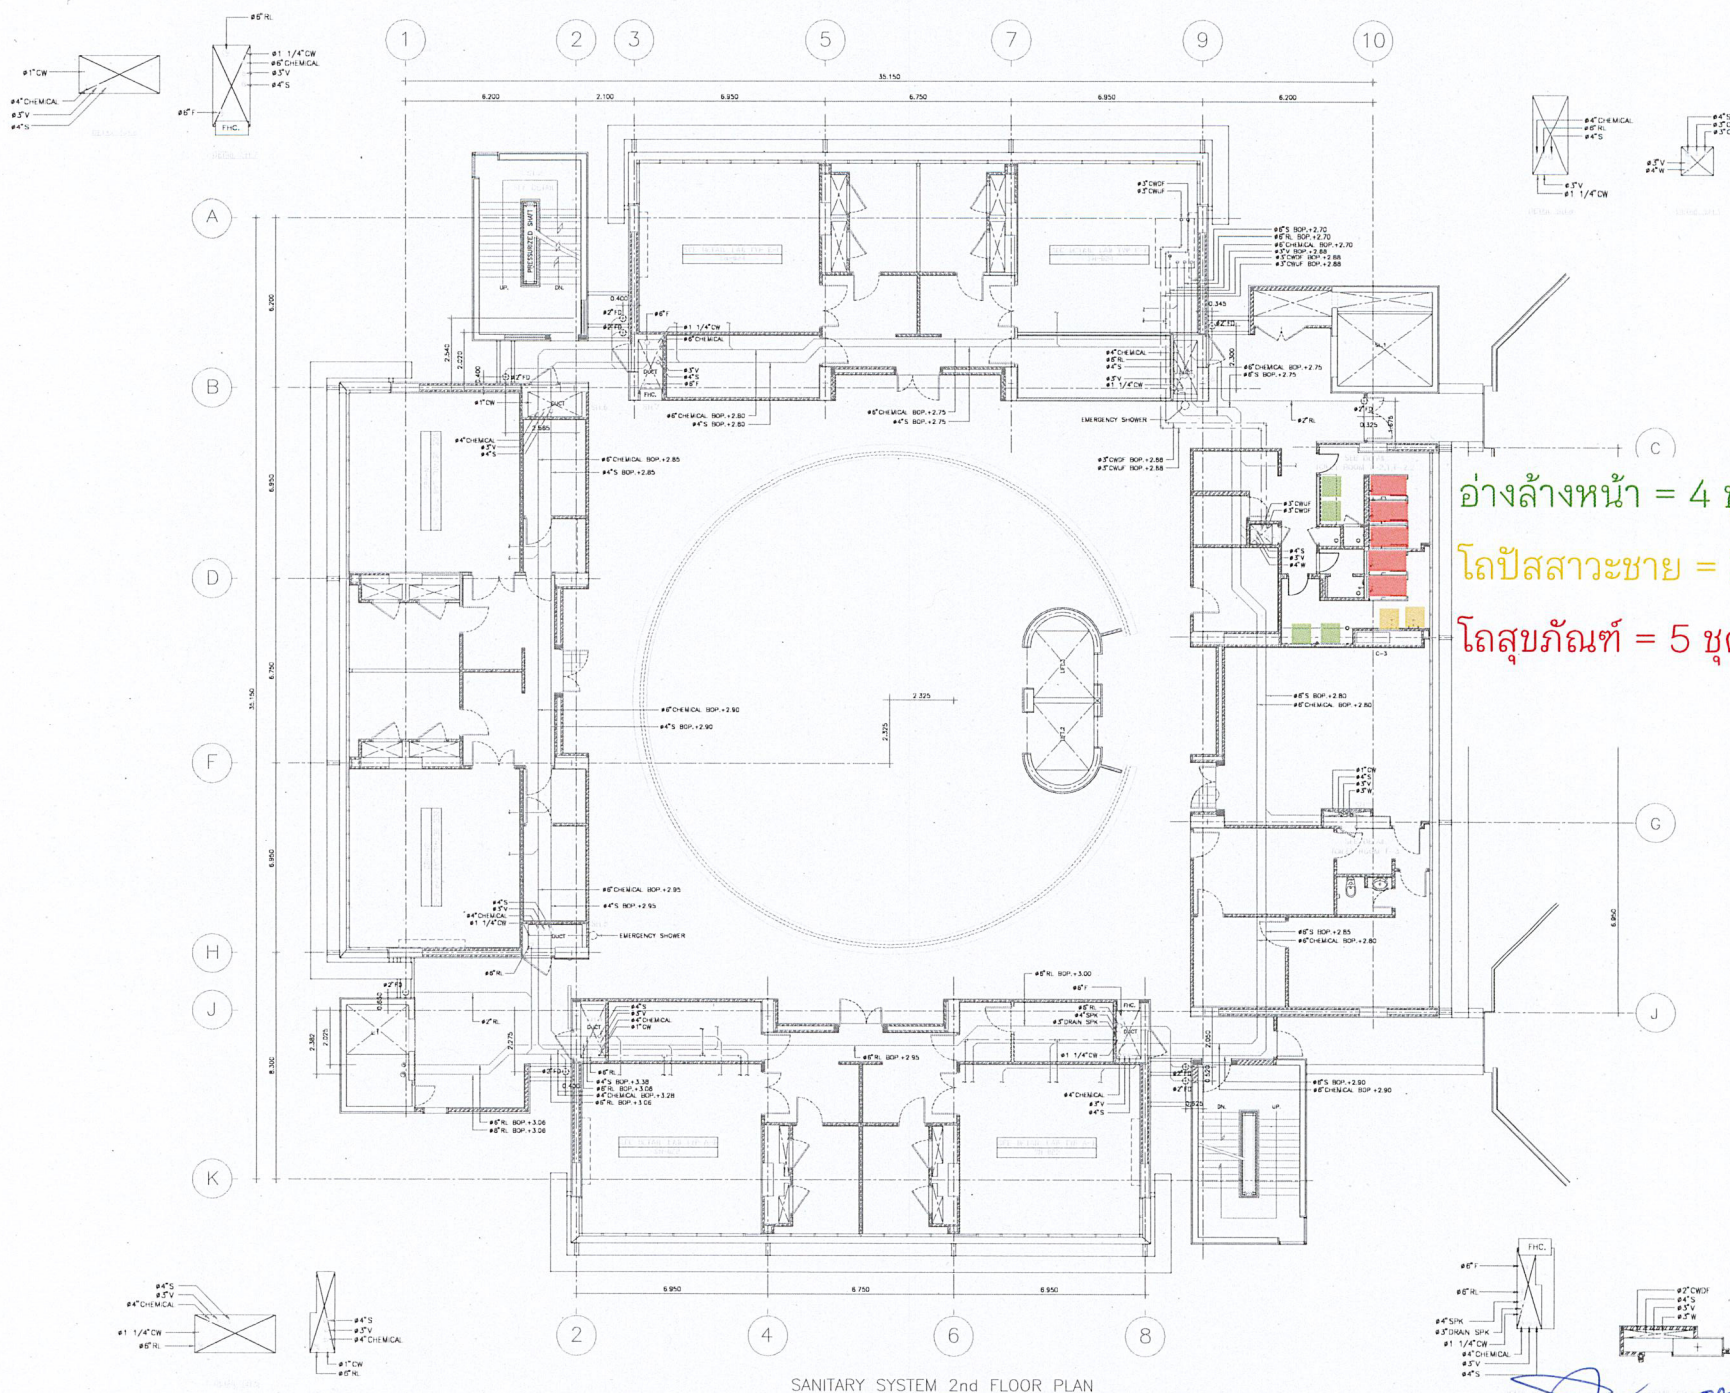

SANITARY SYSTEM 2nd FLOOR PLAN

อ่างล้างหน้า = 4 ชุด

โถปัสสาวะชาย = 2 ชุด

โถสุบภัณฑ์ = 5 ชุด

SANITARY SYSTEM 2nd FLOOR PLAN

SCALE	1:100
-------	-------

LG-250	PANNA
--------	-------

1.0000	1.0000
1.0000	1.0000

--	--

(20-17)	27-12
(20-18)	

152

SN-011

อ่างล้างหน้า = 4 ชุด

โถปัสสาวะชาย = 2 ชุด

โถสุขภัณฑ์ = 5 ชุด


SANITARY SYSTEM 3rd FLOOR PLAN

SANITARY SYSTEM 3rd FLOOR PLAN

Scale	1:100
Drawn by	PARABAT P.
Checked by	
Approved by	
Date	27-12-44
Sheet	SN-012



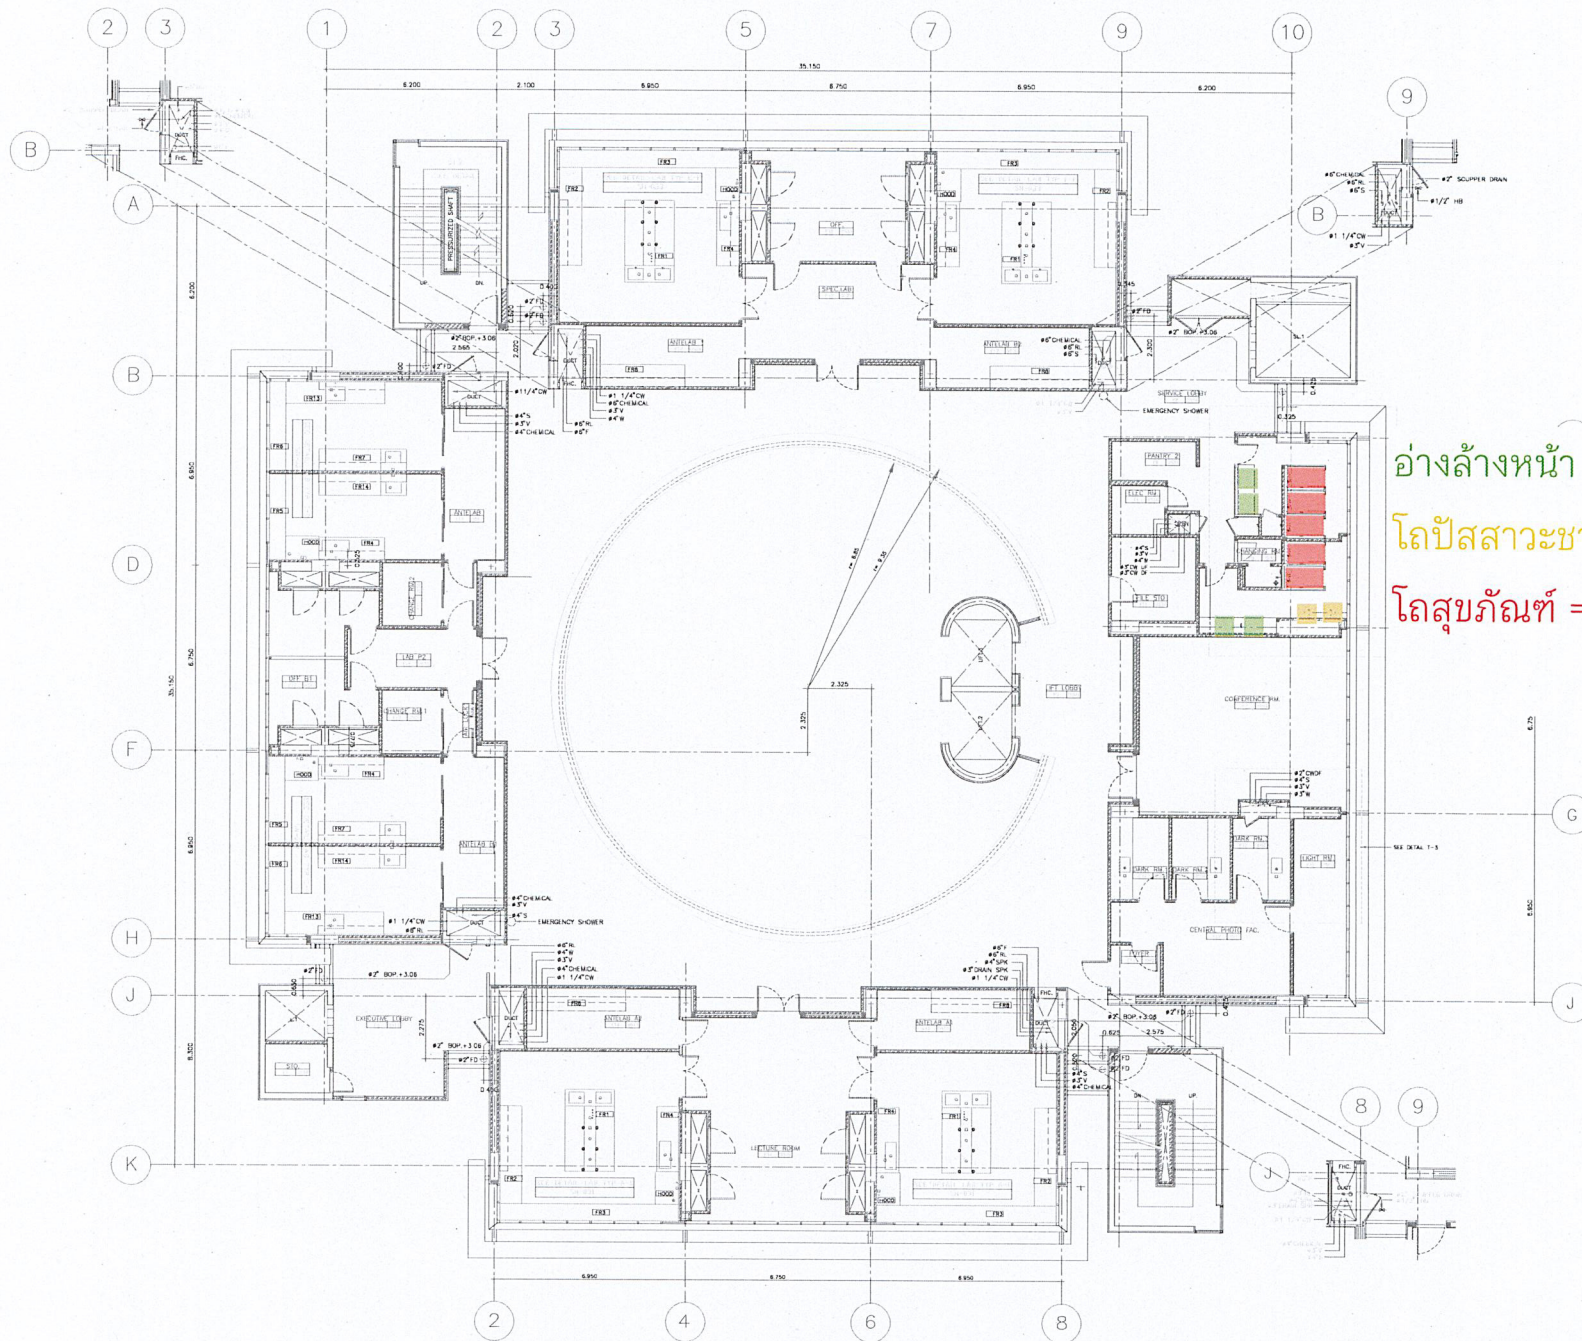

SANITARY SYSTEM 5th FLOOR PLAN

อ่างล้างหน้า = 4 ชุด
โถปัสสาวะชาย = 2 ชุด
โถสุขภัณฑ์ = 5 ชุด

V.R.S.

ศูนย์วิจัยวิทยาศาสตร์ชีวแพทย์
สถาบันวิจัยจุฬาภรณ์

มูลนิธิจุฬาภรณ์






Sanitary System

SANITARY SYSTEM 5th FLOOR PLAN

Scale: 1:100
Drawing: PAVIBAT P.
Date: 27-12-44
Page: 01

SN-014

[Signature]


[Signature]

V.R.S.

ศูนย์วิจัยวิทยาศาสตร์ชีวภาพ
สถาบันวิจัยจุฬาภรณ์

มูลนิธิจุฬาภรณ์

NO.	DATE	REVISION	BY







SANITARY SYSTEM 9th FLOOR PLAN

SCALE: 1:100	PROJECT P.	PROJECT NO.

SN-018

DATE: 27-12-44

อ่างล้างหน้า = 5 ชุด
โถปัสสาวะชาย = 2 ชุด
โถสุขภัณฑ์ = 6 ชุด

SANITARY SYSTEM 9th FLOOR PLAN
SCALE 1:100